


PLANTA

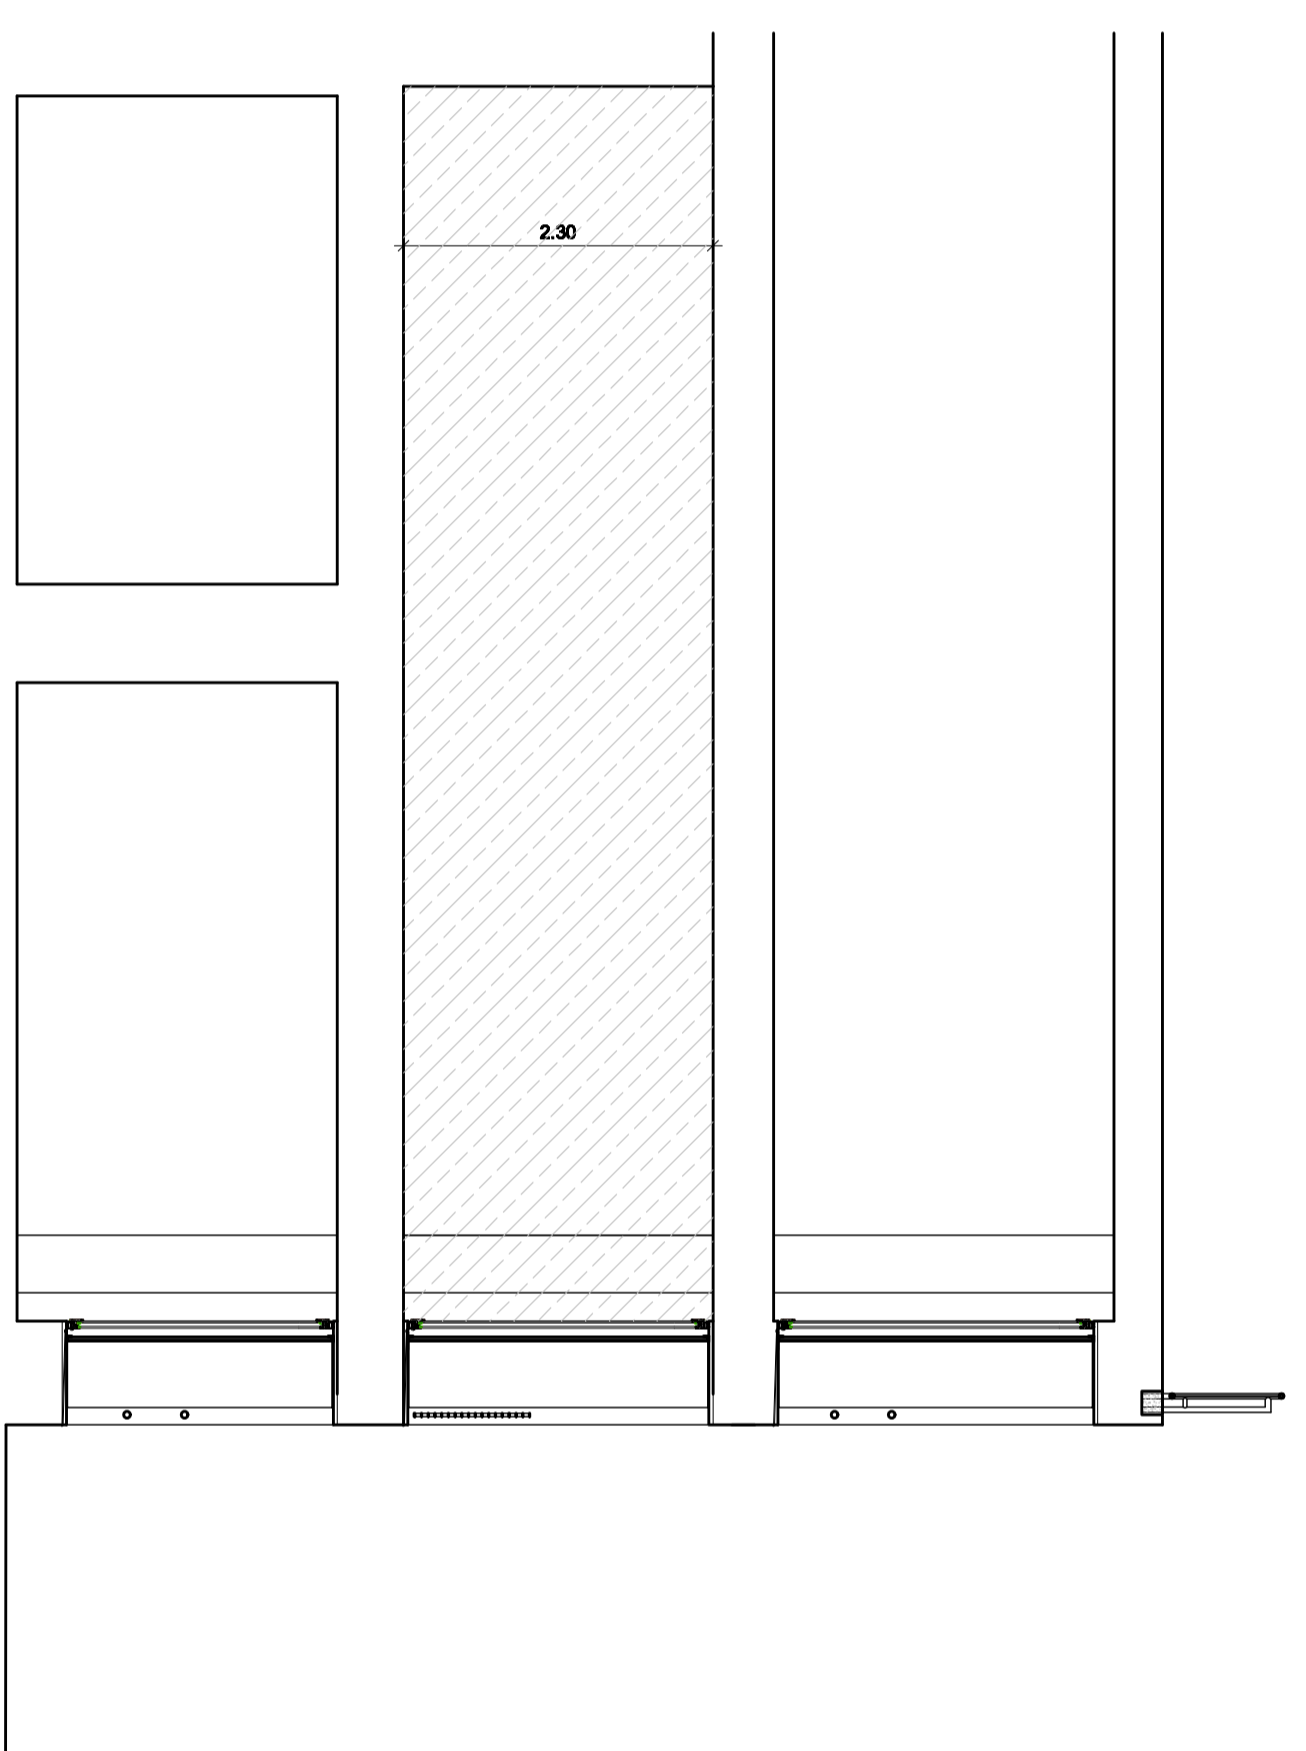

CORTE TRANSVERSAL